



안동종합물류단지 부분재정비계획 지형도면고시도

1 : 5,000지형도

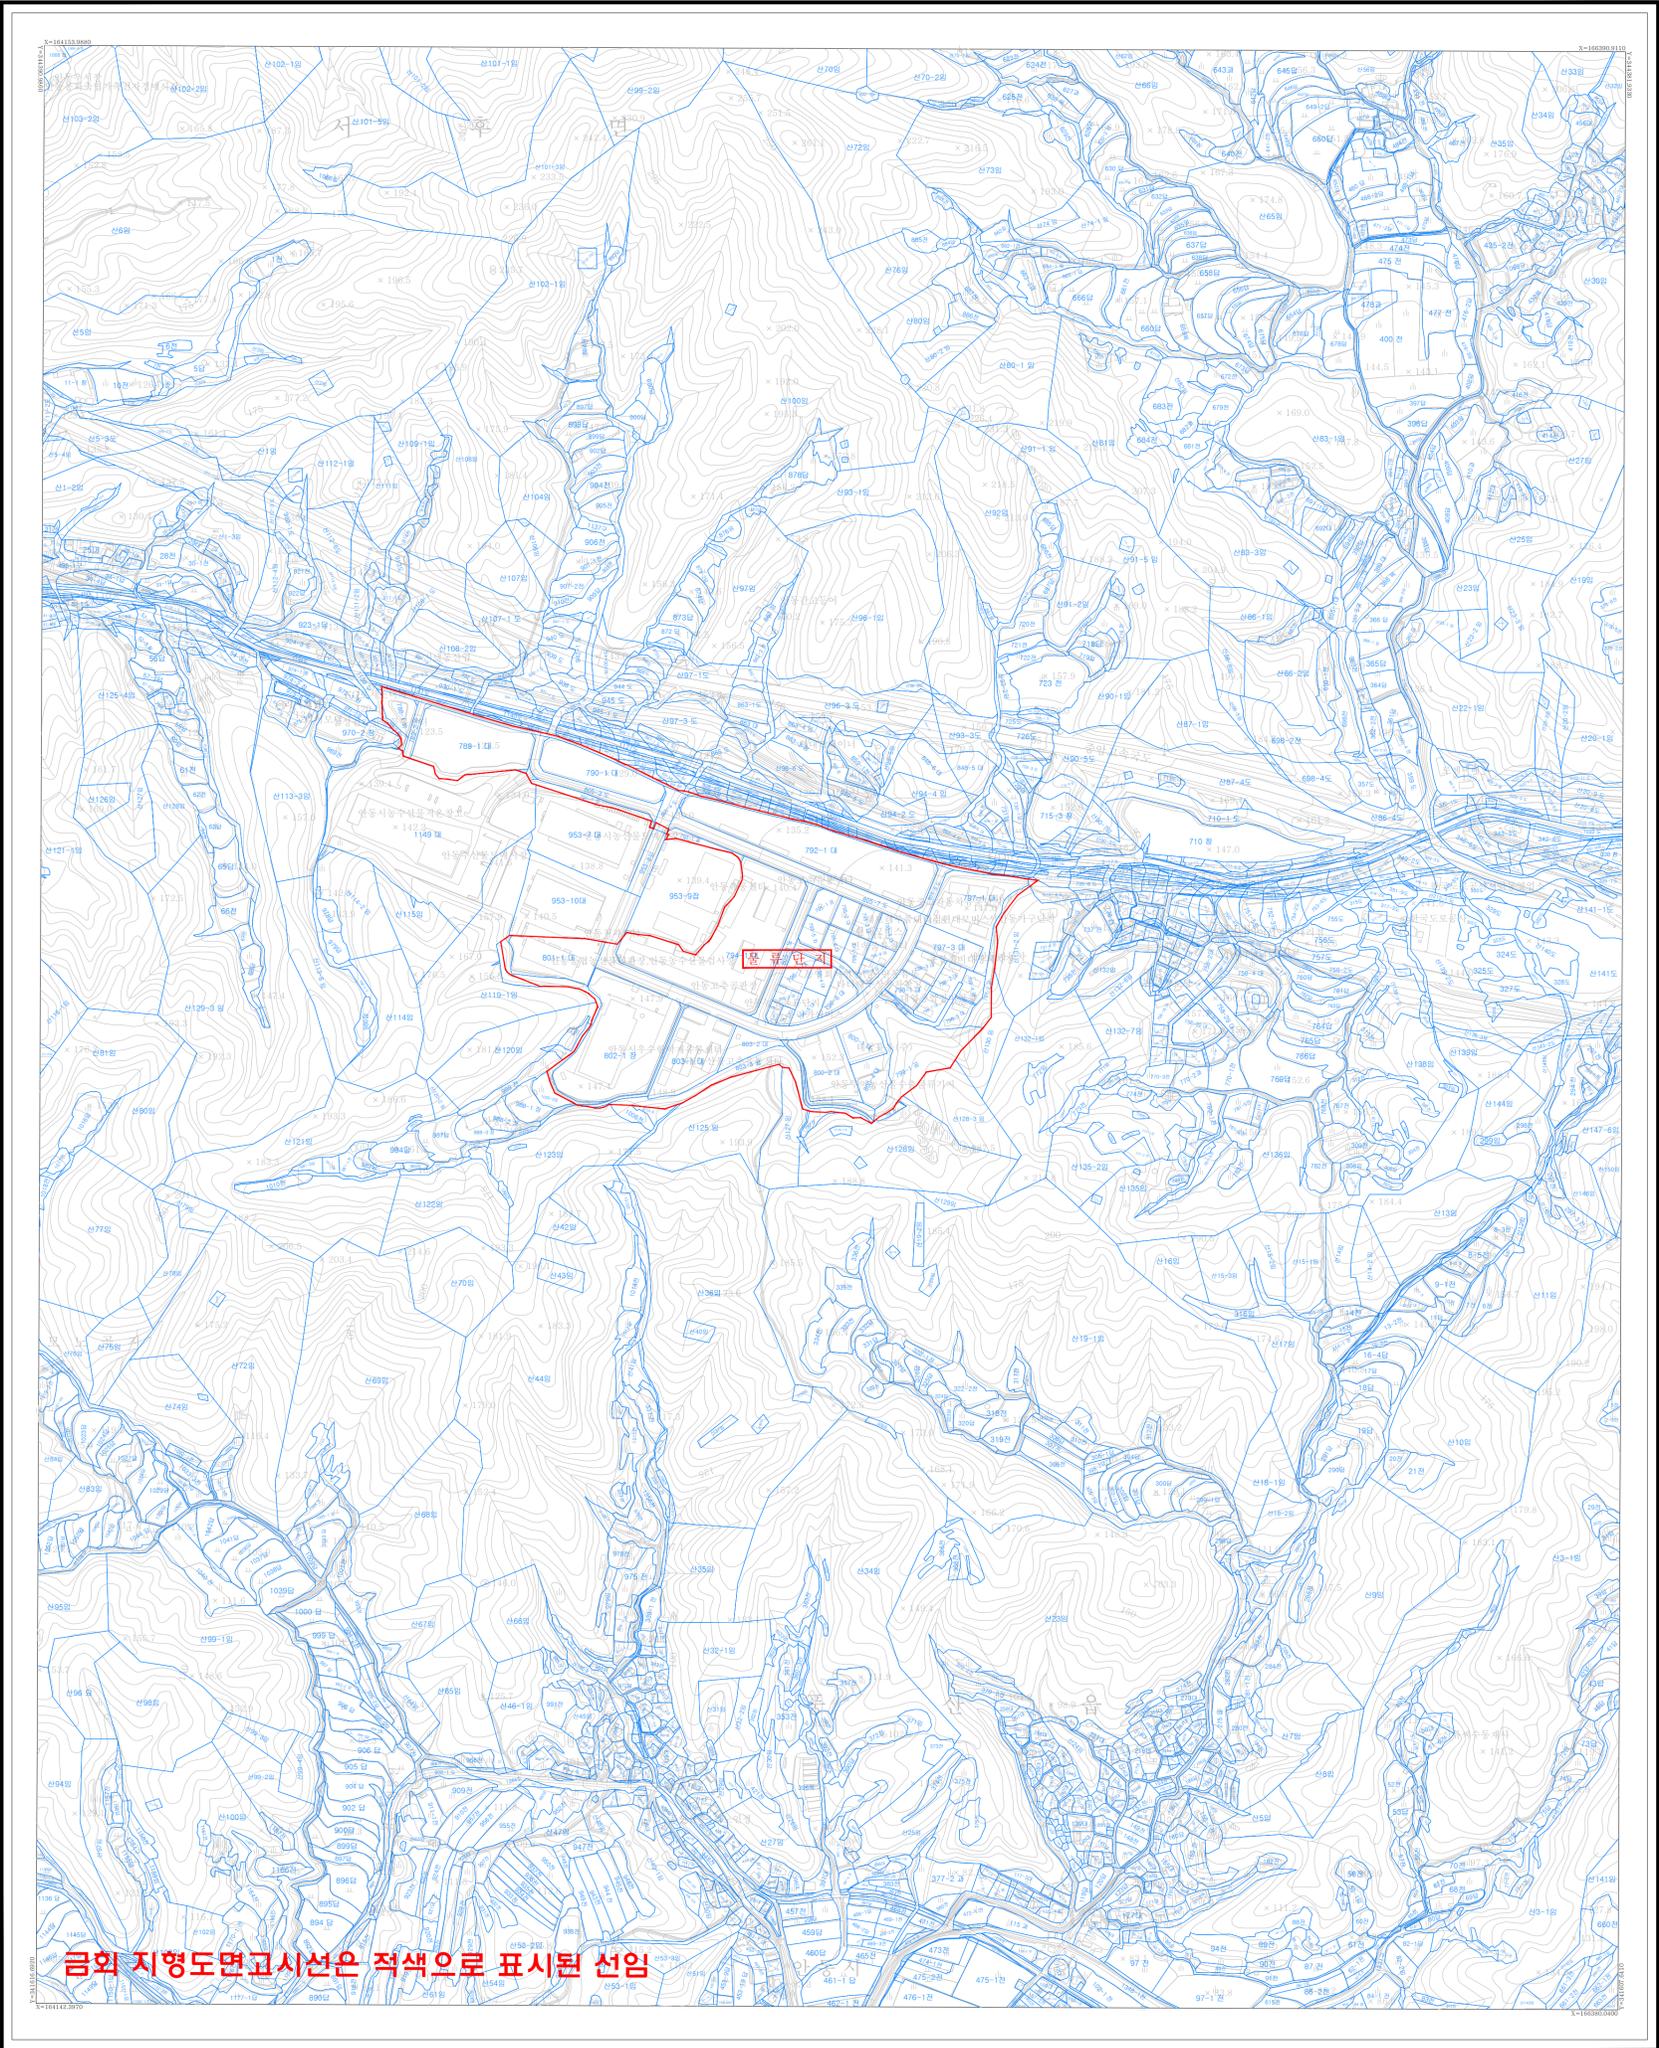

금의 지형도면고시선은 적색으로 표시된 선임

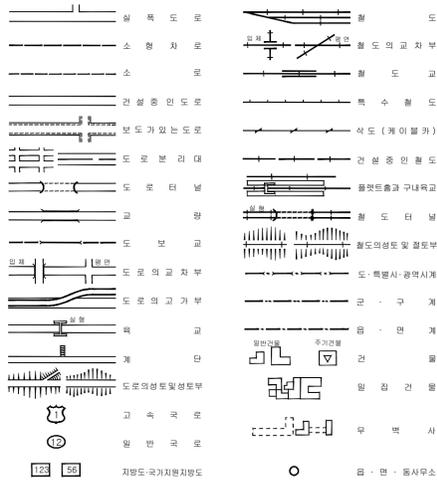

1:5,000


토지이용규제기본법 제8조에 의거
도시계획사항 확인됨
확인일: 2021년 월 일
확인자:

토지이용규제기본법 제8조에 의거
국토이용정보관리체계상 등재됨
확인일: 2021년 월 일
확인자:

■ 지정권자: 경상북도지사
■ 지정일자: 2021년 월 일
■ 고시일자: 2021년 월 일
■ 고시번호: 경상북도고시 제 2021 - 호
■ 작성자: (주) 해인엔지니어링 배진구 (인)
■ 작성일자: 2021년 월 일
■ 저작권 소유 및 발행자: 경상북도지사

1. 축량의 기준은 세계측지계(ITRF2000, GRS80)
2. 두께는 통단 메트릭스도법
3. 높이의 기준은 인천만의 평균해면
4. 등고선 간격은 주간선 5m, 계곡선 25m
5. 본 지도에 의하여 측량 할 수 없음

변경 및 신설부분에 한하여 유효함

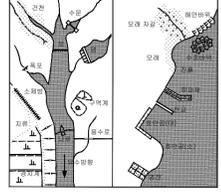

안동 054	안동 055	안동 056
안동 064	안동 065	안동 066
안동 074	안동 075	안동 076



경고문
1. 본 지도는 축량법 제24조, 제25조 및 제27조에 의거 국토지리정보원장의 사전 승인 없이서는 복제, 국외반출 및 본 지도를 이용한 다른지도의 간행을 금한다.
2. 위반자는 축량법 제64조 및 제65조에 의해 2년 또는 1년이하의 징역이나 2,000만원 또는 1,000만원 이하의 벌금에 처한다.